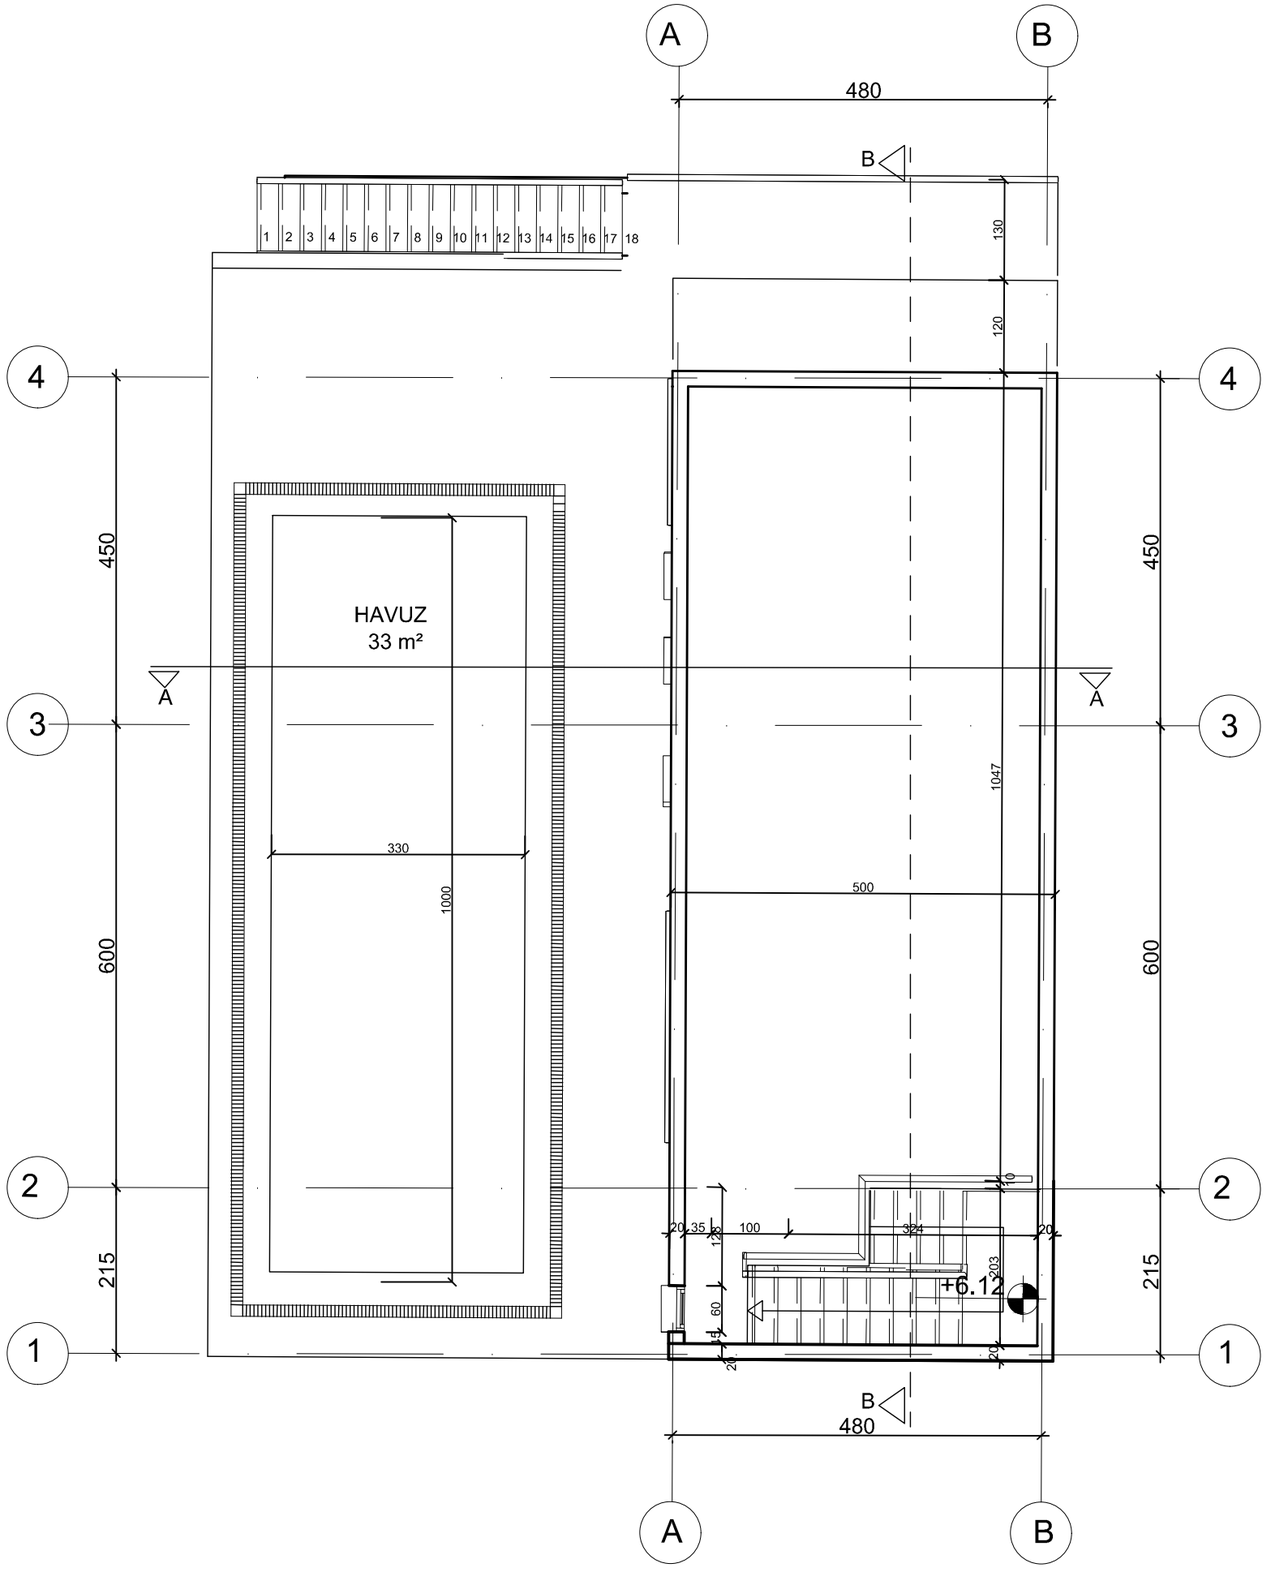

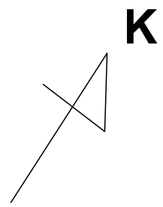

ÇATI KAT PLANI TİP A1

ÖLÇEK: 1/100

SİTE TİPİ KONUT VE HAVUZ PROJESİ				
MİMARİ				
STATİK	-------	---		
KONU	ÇATI KAT PLANI	TARİH	ÖLÇEK	PAFTA NO
		Ekim 2025	1/100	M05