



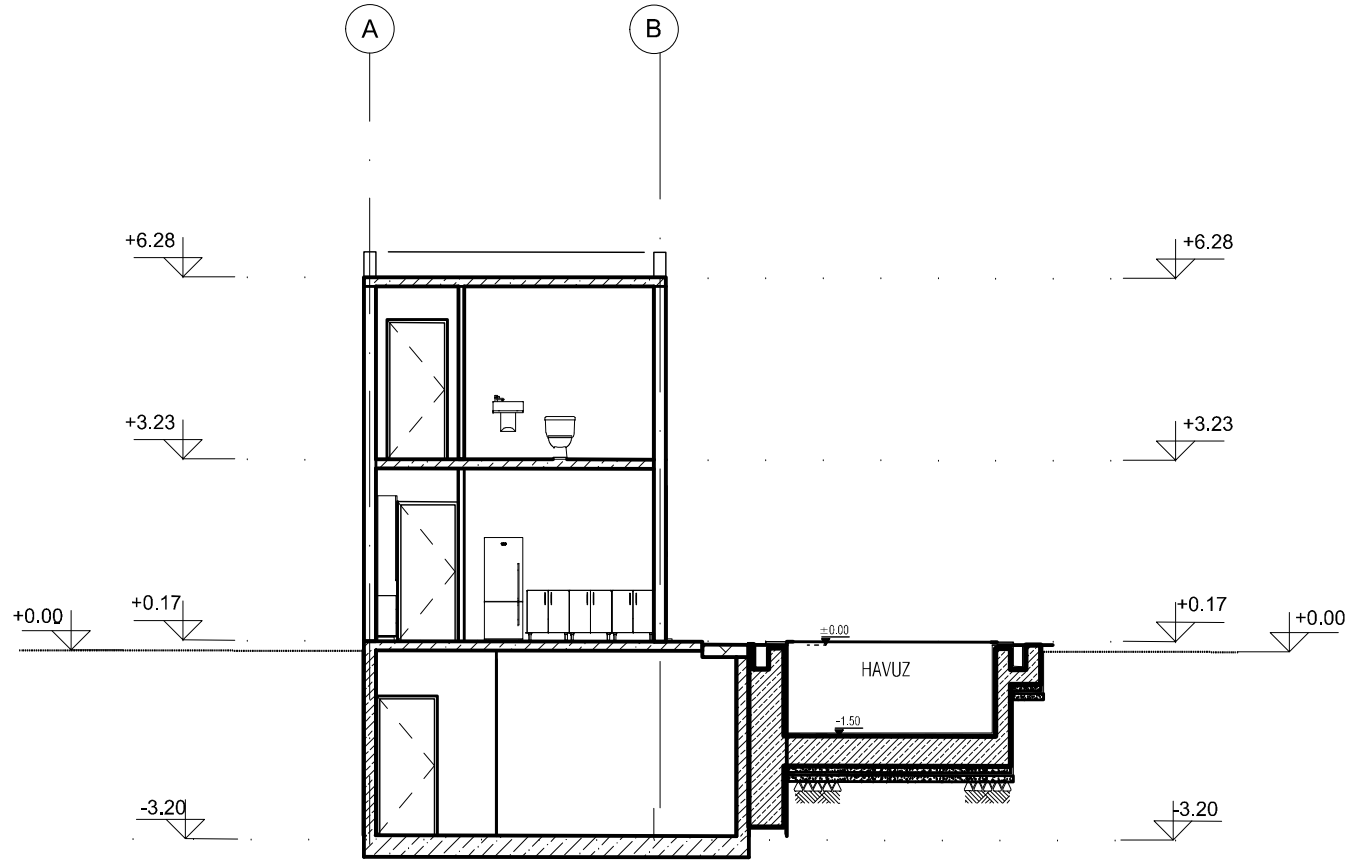

A-A KESİTİ

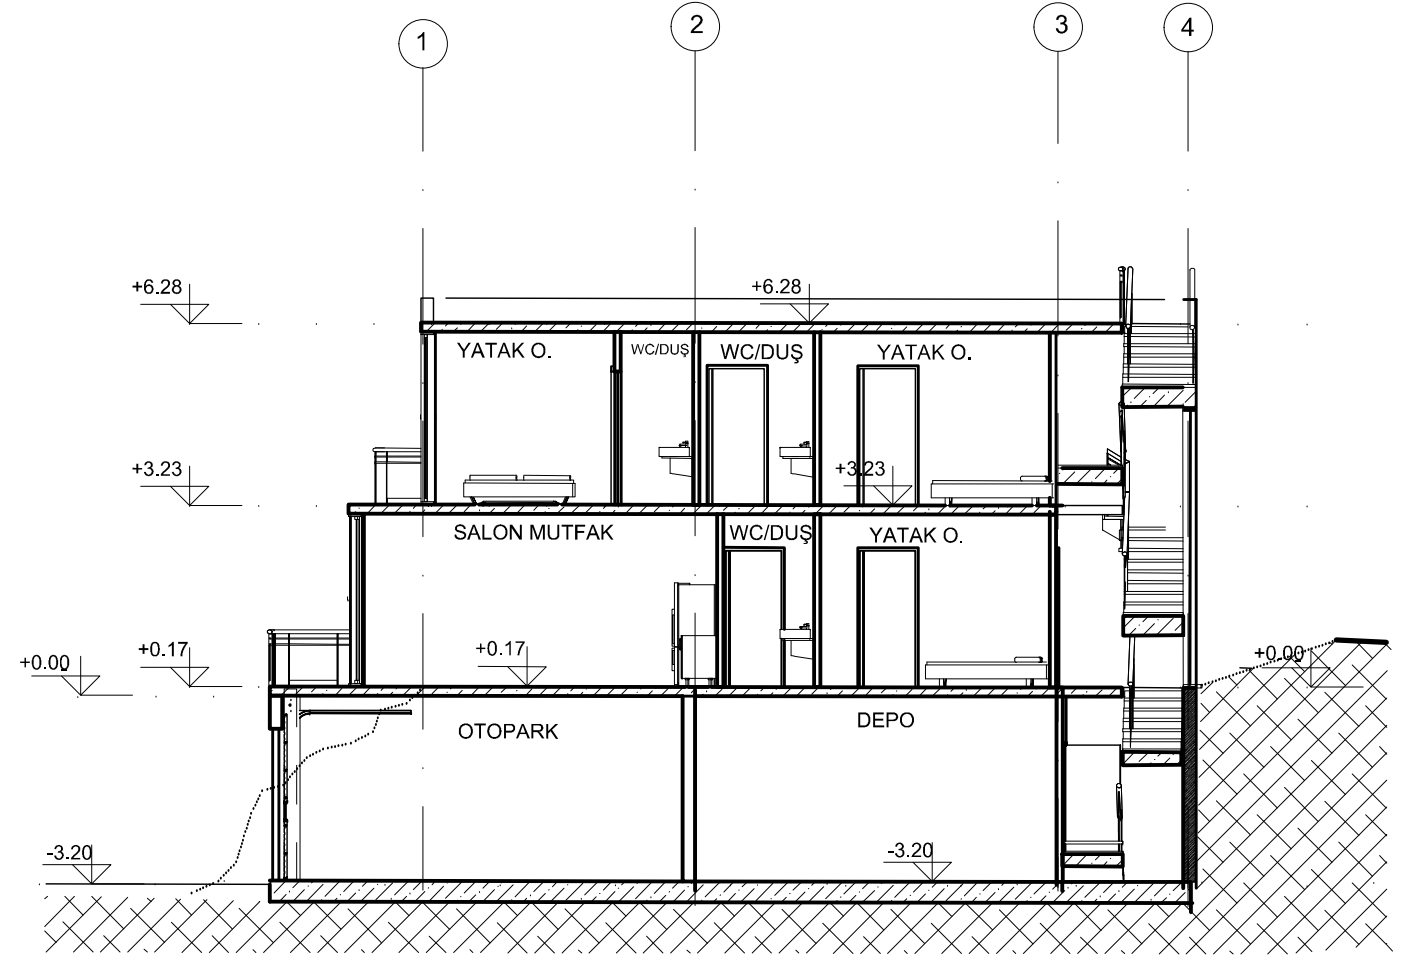

B-B KESİTİ

SİTE TİPİ KONUT VE HAVUZ PROJESİ TİP B				
MİMARİ				
STATİK	-----	---		
KONU	KESİTLER	TARİH	ÖLÇEK	PAFTA NO
		mayıs 2025	1/100	M13