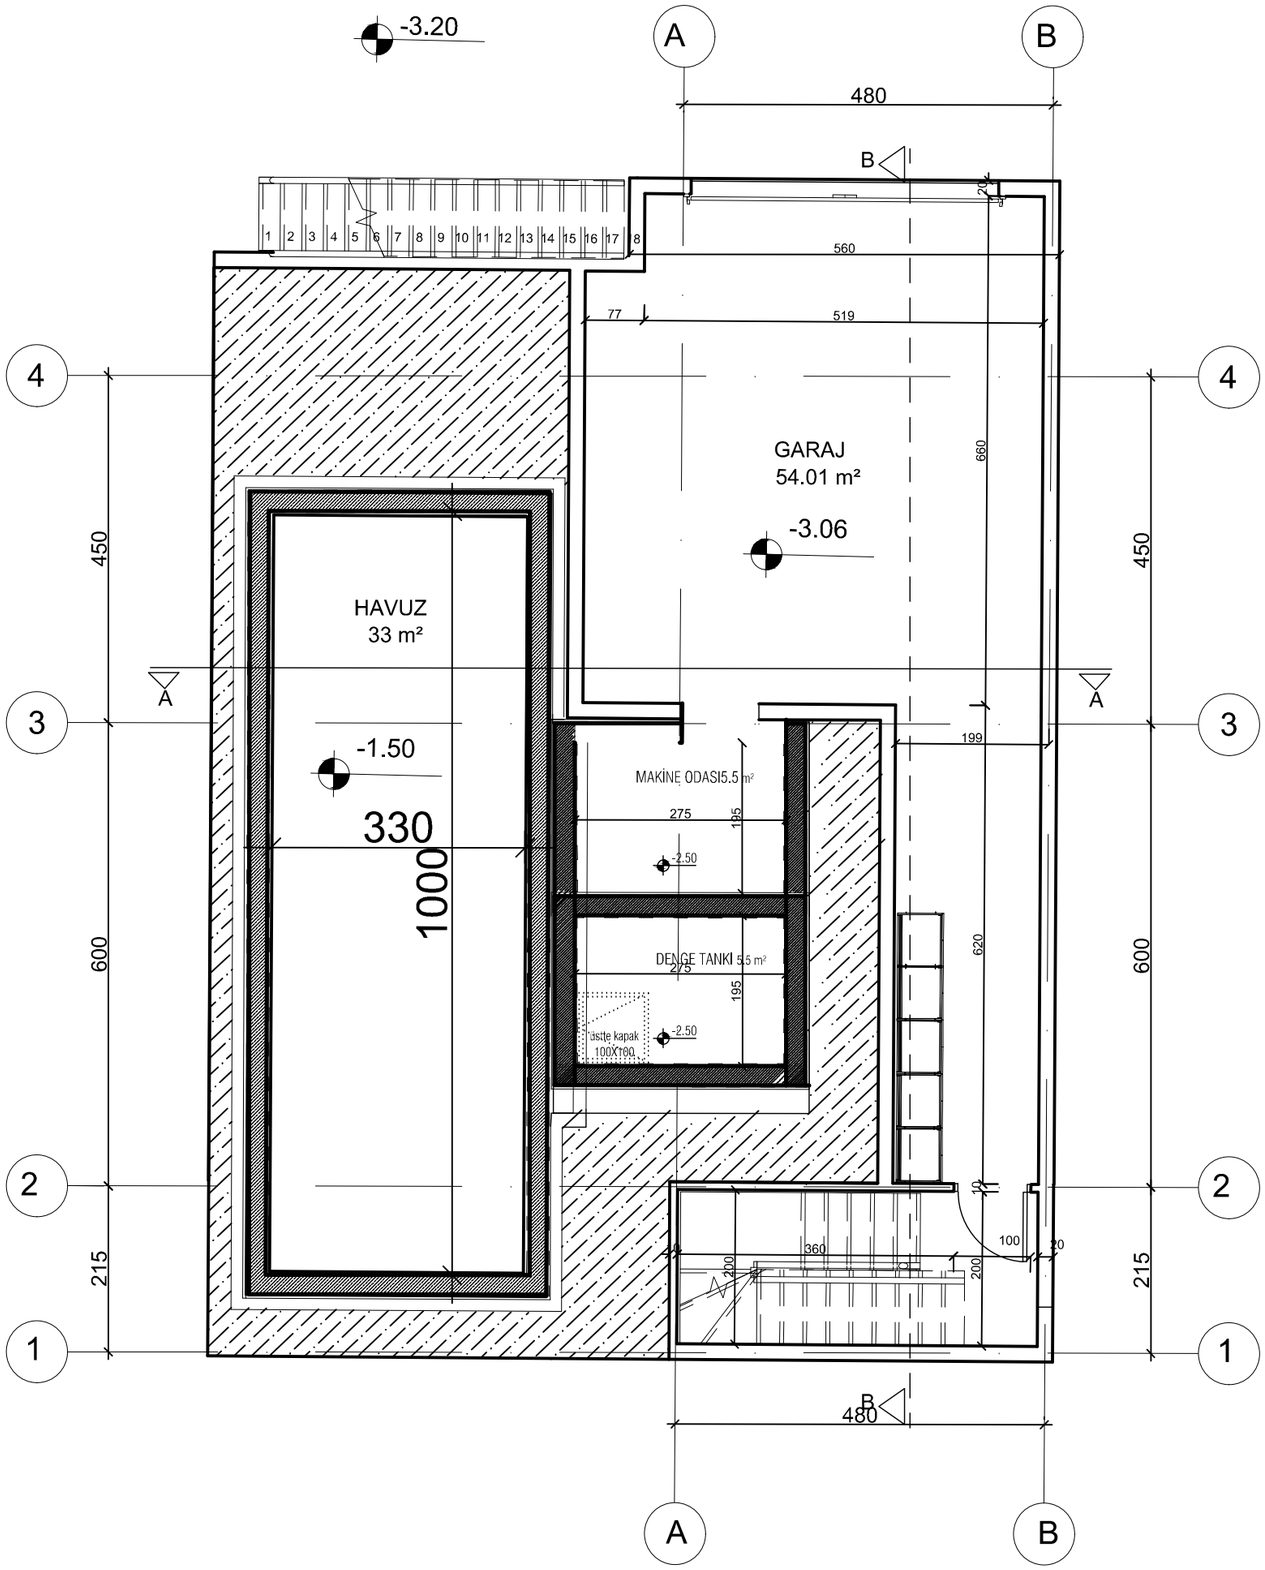

K

BODRUM KAT PLANI TİP A1

ÖLÇEK: 1/100

ALAN: 54 m²

SİTE TİPİ KONUT VE HAVUZ PROJESİ				
MİMARİ				
STATİK	-------	---		
		TARİH	ÖLÇEK	PAFTA NO
KONU	BODRUM KAT PLANI	Ekim 2025	1/100	M04